


ホテル南風楼 平面図


なん ふう ろう

全客室禁煙



5F

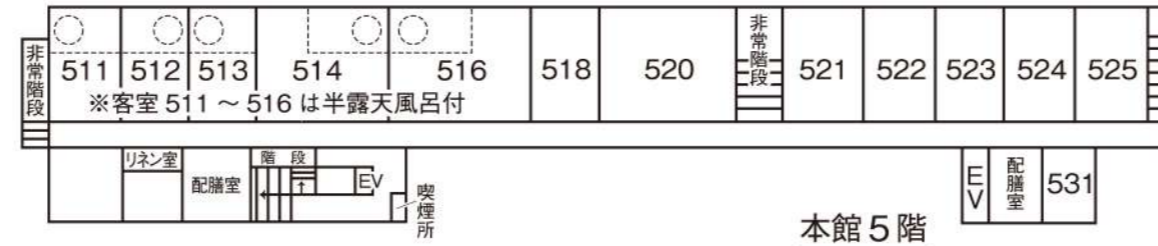



4F

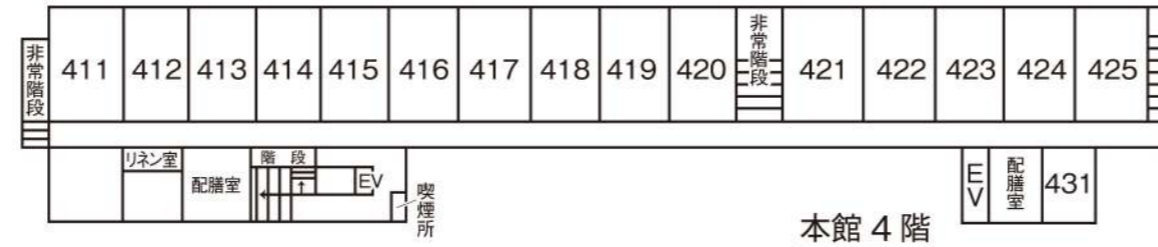



3F

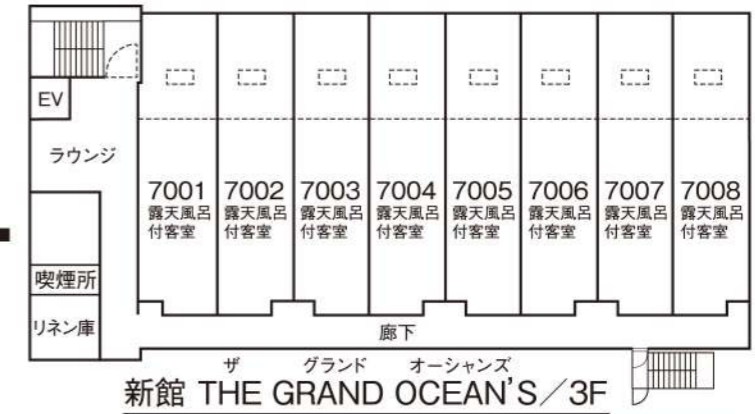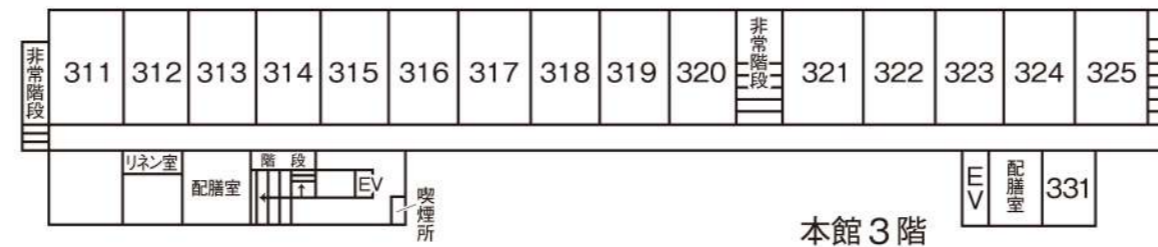


2F

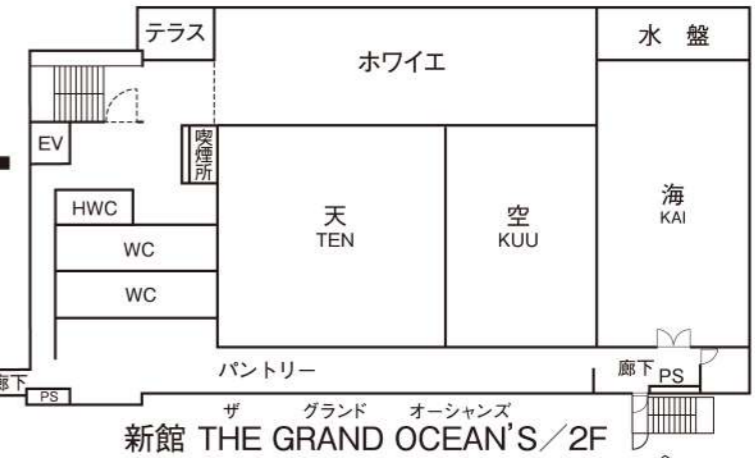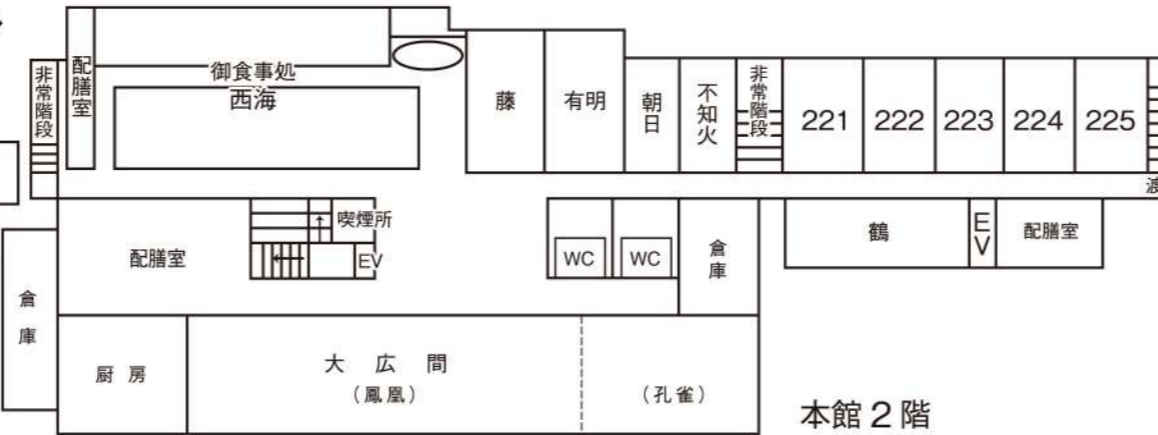

1F

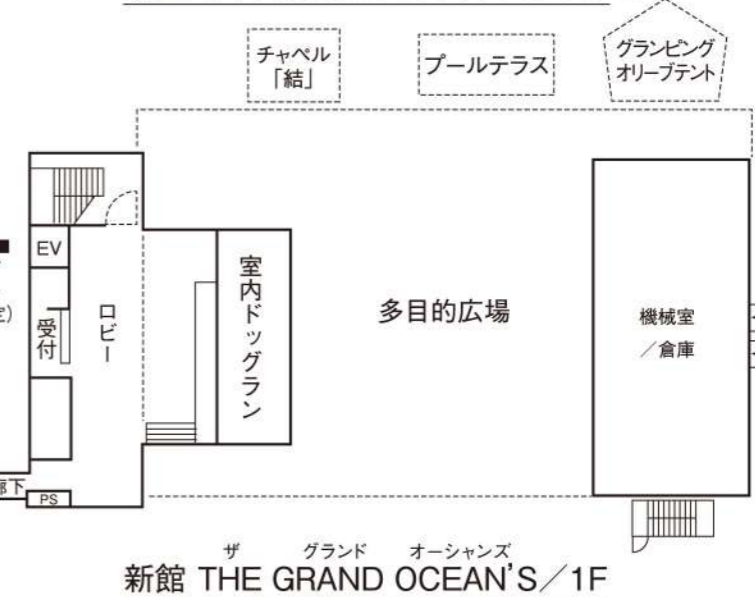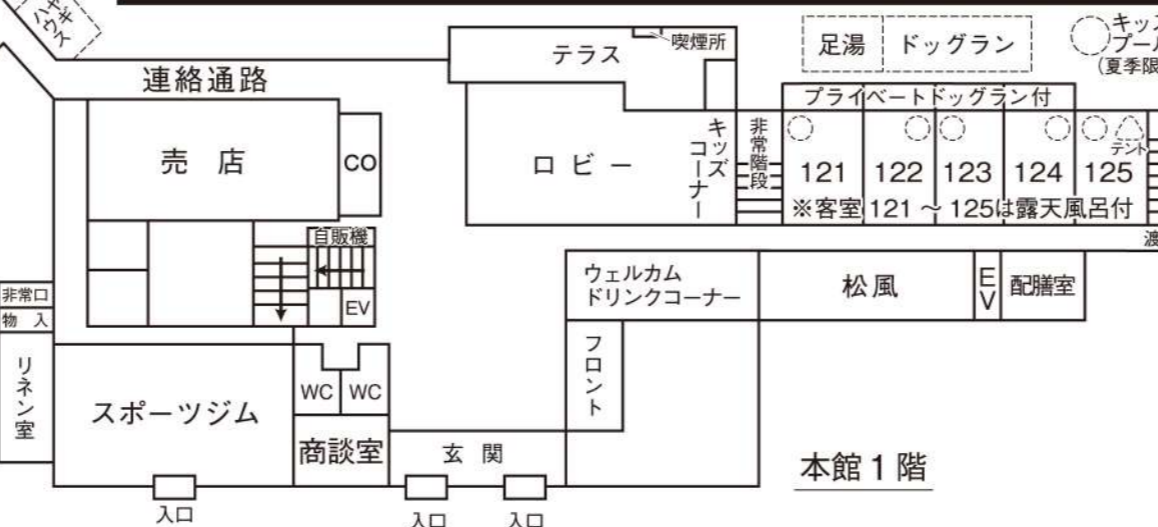

駐車場(約80台可)

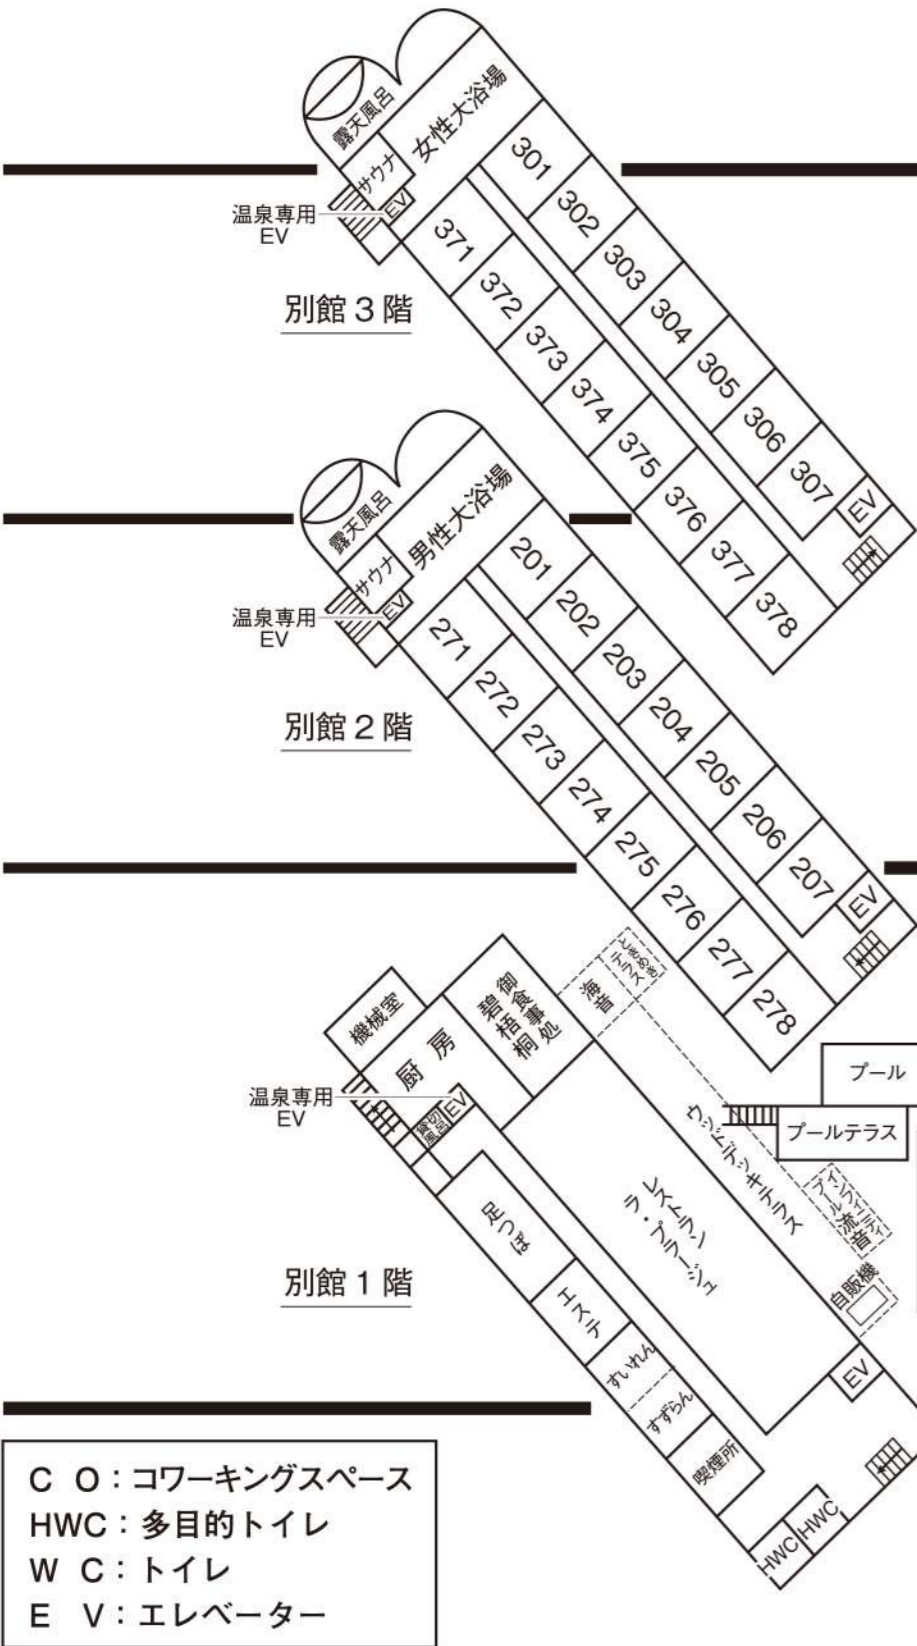

CO: コワーキングスペース
HWC: 多目的トイレ
WC: トイレ
EV: エレベーター

露天風呂付展望大浴場へは、本館1階売店横通路より別館1Fラ・プラージュ奥の温泉専用エレベーターをご利用ください。朝5時から夜12時までご利用いただけます。(※12~3月:朝6時から)ラ・プラージュは、本館1階より別館への通路をご利用ください。

御部屋割表

御一行様 宿泊日 年 月 日

名様

5F 本館											
No.	室名	人員	No.	室名	人員	No.	室名	人員	No.	室名	人員
511	半露付 TB42㎡		514	半露付 84㎡+3B		521	TB和洋42㎡				
512	半露付 TB42㎡					522	TB和洋42㎡				
513	半露付 TB42㎡		516	半露付 84㎡+TB		523	TB和洋42㎡				
						524	TB和洋42㎡				
			518	DTB42㎡		525	FP和室68㎡				
			520	FP和室68㎡		531	洋室27㎡				▲

4F 本館											
No.	室名	人員	No.	室名	人員	No.	室名	人員	No.	室名	人員
411	ローベッド和洋42㎡	▲	416	ローベッド和洋42㎡	▲	421	TB和洋42㎡				
412	ローベッド和洋42㎡	▲	417	ローベッド和洋42㎡	▲	422	TB和洋42㎡				
413	ローベッド和洋42㎡	▲	418	ローベッド和洋42㎡	▲	423	TB和洋42㎡				
414	ローベッド和洋42㎡	▲	419	ローベッド和洋42㎡	▲	424	TB和洋42㎡				
415	ローベッド和洋42㎡	▲	420	ローベッド和洋42㎡	▲	425	FP和室68㎡				
						431	洋室27㎡				▲

3F 別館				3F 本館				
No.	室名	人員	No.	室名	人員	No.	室名	人員
301	TB和洋33㎡		311	ローベッド和洋42㎡	▲	321	TB和洋42㎡	
302	TB和洋33㎡		312	ローベッド和洋42㎡	▲	322	TB和洋42㎡	
303	TB和洋33㎡		313	ローベッド和洋42㎡	▲	323	TB和洋42㎡	
304	TB和洋33㎡		314	ローベッド和洋42㎡	▲	324	TB和洋42㎡	
305	TB和洋33㎡		315	ローベッド和洋42㎡	▲	325	FP和室68㎡	
306	TB和洋33㎡		316	ローベッド和洋42㎡	▲	331	洋室27㎡	▲
307	TB和洋33㎡		317	ローベッド和洋42㎡	▲			
371	ローベッド和洋24㎡		318	ローベッド和洋42㎡	▲			
372	ローベッド和洋24㎡		319	ローベッド和洋42㎡	▲			
373	ローベッド和洋24㎡		320	ローベッド和洋42㎡	▲			
374	ローベッド和洋24㎡							
375	ローベッド和洋24㎡							
376	ローベッド和洋24㎡							
377	ローベッド和洋24㎡							
378	ローベッド和洋24㎡							

※全95部屋
※全客室禁煙
※▲シャワーブースのみ(浴槽なし)

2F 別館				2F 本館				2F THE GRAND OCEAN'S / 3F			
No.	室名	人員	No.	室名	人員	No.	室名	人員	No.	室名	人員
201	TB和洋33㎡	▲	221	TB+2段 B42㎡	▲	7001	露付トリプル B44㎡				
202	TB和洋33㎡	▲	222	TB+2段 B42㎡	▲	7002	露付トリプル B44㎡				
203	TB和洋33㎡	▲	223	TB+2段 B42㎡	▲	7003	露付トリプル B44㎡				
204	TB和洋33㎡	▲	224	TB+2段 B42㎡	▲	7004	露付トリプル B44㎡				
205	TB和洋33㎡	▲	225	FP和室 68㎡		7005	露付トリプル B44㎡				
206	TB和洋33㎡	▲				7006	露付トリプル B44㎡				
207	TB和洋33㎡	▲				7007	露付トリプル B44㎡				
271	ローベッド和洋24㎡					7008	露付 ツイン B44㎡				
272	ローベッド和洋24㎡										
273	ローベッド和洋24㎡										
274	ローベッド和洋24㎡										
275	ローベッド和洋24㎡										
276	ローベッド和洋24㎡										
277	ローベッド和洋24㎡										
278	ローベッド和洋24㎡										

THE GRAND OCEAN'S / 3F

グランピング			
101	グランピング オリーブ		
102	グランピング チャペル		▲

1F 本館											
No.	室名	人員	No.	室名	人員	No.	室名	人員	No.	室名	人員
121	露付+TB+2段B42㎡		123	露付+TB+2段B42㎡		125	露付+2段B+ジャグジー64㎡				
122	露付+TB+2段B42㎡		124	露付+TB+2段B42㎡							

平面図と客室ご案内

年 月 日 泊


御一行様

営業時間

温泉 / 5:00 ~ 24:00 (4~11月) 6:00 ~ 24:00 (12~3月)

売店 / 7:30 ~ 10:00 17:00 ~ 21:00

スポーツジム / 10:00 ~ 22:00 (月~金) 10:00 ~ 20:00 (土曜) ※日・祝休み

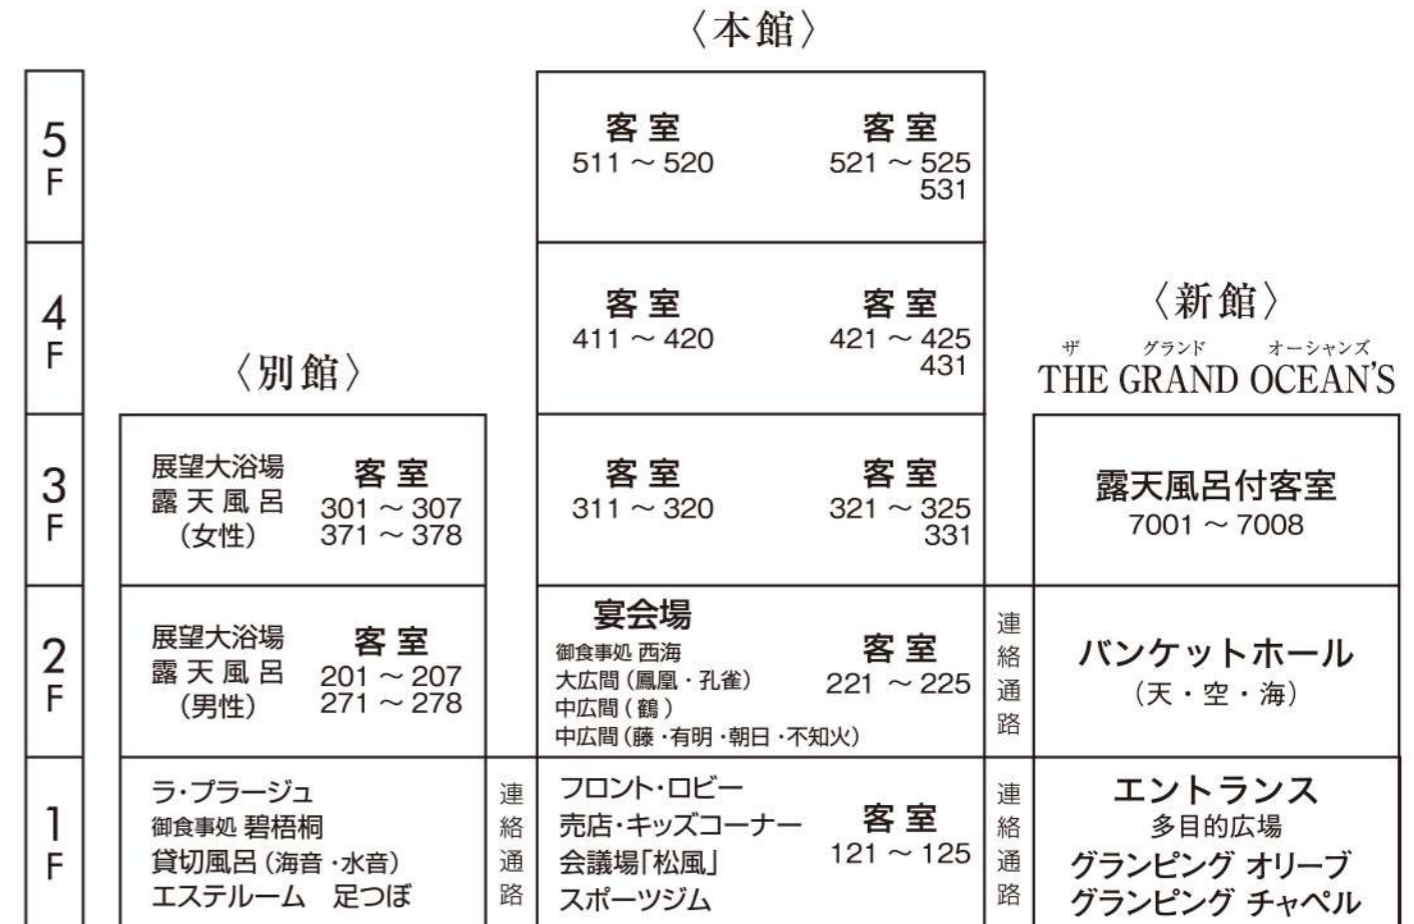

政府登録(第100号) 「地域と共に! 親しみやすさ地域No.1」

しまばら温泉 ホテル南風楼

なん ふう ろう

TEL.0957-62-5111 FAX.0957-63-7878

〒855-0802 長崎県島原市弁天町2丁目-7331-1

ホテル南風楼 検索
https://www.nampuro.com
E-mail hotel@nampuro.com

